



ΕΦΗΜΕΡΙΣ ΤΗΣ ΚΥΒΕΡΝΗΣΕΩΣ

ΤΗΣ ΕΛΛΗΝΙΚΗΣ ΔΗΜΟΚΡΑΤΙΑΣ

ΤΕΥΧΟΣ ΤΕΤΑΡΤΟ **Αρ. Φύλλου 1301**

4 Δεκεμβρίου 2003

ΠΕΡΙΕΧΟΜΕΝΑ

ΑΠΟΦΑΣΕΙΣ

ΑΠΟΦΑΣΕΙΣ

Αριθ. Οικ. 7203 (1)

Τροποποίηση σχεδίου πόλεως Βραχνέικων Ν. Αχαΐας για άρση απαλλοτρίωσης και εν μέρει επανεπιβολή της σε ιδιοκτ. Γ. Γεωργόπουλου στον Δ. Βραχνέικων.

Ο ΓΕΝΙΚΟΣ ΓΡΑΜΜΑΤΕΑΣ
ΠΕΡΙΦΕΡΕΙΑΣ ΔΥΤΙΚΗΣ ΕΛΛΑΔΟΣ

Έχοντας υπόψη:

1. Το Ν.2503/97(ΦΕΚ 107 Α/30΄.5.1997) «Διοίκηση, οργάνωση, στελέχωση της Περιφέρειας, ρύθμιση θεμάτων για την τοπική αυτοδιοίκηση και άλλες διατάξεις».

2. Τις διατάξεις του Ν. Δ/τος της 17.7.23, όπως μεταγενέστερα τροποποιήθηκαν και ειδικότερα το άρθρο 3 αυτού.

3. Το Ν. 2508/97 (ΦΕΚ 124 Α΄/13.6.97), άρθρο 25, παρ. 9α «Βιώσιμη οικιστική ανάπτυξη των πόλεων κ.λπ.», σε συνδυασμό με το Ν. 2831/2000.

4. Τις διατάξεις του Ν. 2831/13.06.2000 (ΦΕΚ 140 Α΄), άρθρο 29 αυτού «άσκηση αρμοδιοτήτων πολεοδομικού σχεδιασμού» οπως ισχυει μετα τον Ν. 3044/02.

5. Την 656/2000 απόφαση Διοικητικού Εφετείου Πατρών για την αρση της απαλλοτρίωσης του ακινήτου της Γ. Γεωργόπουλου.

6.Την 3284/86 απόφαση ΣτΕ σύμφωνα με την οποία υπάρχει υπό προϋποθέσεις η δυνατότητα επανεπιβολής της απαλλοτρίωσης για διασφάλιση κοινοχρήστων χώρων.

7. Την 43/18.4.2003 απόφαση Δ. Βραχνεικων περί αναγκαιότητας επανεπιβολης της απαλλοτρίωσης και την δυνατότητα του Δήμου «άμεση εκταμίευση και καταβολή της αποζημίωσης στην ενδιαφερόμενη συμπεριλαμβανομένης και της προσαύξησης μετά τον προσδιορισμό νέας τιμής μονάδας αποζημίωσης απαλλοτριωμένης έκτασης λόγω νέας πράξης αναλογισμού».

8. Το αρθρο 75 του Π.Δ. 17.7.23 σχετικά με τις αποζημιώσεις τρίτων υπόχρεων.

9. Το οικ. 129/10.1.2003 έγγραφό μας με το οποίο ζητήσαμε από τον Δήμο Βραχνεικων να μας γνωρίσει εάν διαθέτει την ανάλογη πίστωση για επανεπιβολη της ανακληθείσας από την ως άνω 656/00 δικαστική απόφαση απαλλοτρίωσης.

10. Το 369/27.1.2003 έγγραφο Δ. Βραχνεικων με το οποίο μας γνωστοποιεί την αναγκαιότητα διατήρησης των προς απαλλοτρίωση χώρων και παράλληλα την οικονομική δυνατότητα του προς αποζημίωση του ιδιοκτήτη.

11.Το 1824/27.3.2003 έγγραφό μας με το οποίο γνωρίζουμε στον εν λόγω Δήμο ότι θα πρέπει να υπάρχει η δυνατότητα άμεσης αποζημίωσης μετά από νέα πράξη αναλογισμού και κατά συνέπεια προσδιορισμό νέας τιμής μονάδας.

12.Το 1509/16.4.2003 εγγ. του Δήμου Βραχνεικων που μας γνωστοποιεί την δυνατότητα «άμεσης εκταμίευσης και καταβολής» συμπεριλαμβανομένης της προσαύξησης λόγω νέας τιμής μονάδας.

13.Το 2261/29.5.2003 έγγραφο του Δ. Βραχνεικων δια του οποίου μας διαβιβάζεται η 43/03 απόφαση Δημ. Συμβουλίου «περί επανεπιβολης της απαλλοτρίωσης και σύνταξης νέας πράξης αναλογισμού για τον προσδιορισμό νέας τιμής μονάδας αποζημίωσης απαλλοτριωμένης έκτασης».

14. Το 4459/11.7.2003 εγγραφό μας δια του οποίου ζητάμε εντός 10 ημερών διαβεβαίωση από τον Δήμο: α) περί εγγραφής του ποσού τούτου στον προϋπολογισμό του 2003 καθώς επίσης και την μετά από τεκμηρίωση της αρμόδιας ΔΟΥ εκτίμηση της τιμής μονάδας του προς απαλλοτρίωση ακινήτου και β) περί ύπαρξης εκ μερους του Δημου δυνατότητας αποζημίωσης του δικαιουχου για λογαριασμο των παρόδιων υπόχρεων και για τα ποσα που αυτοι οφειλουν στον δικαιουχο.

15.Το οικ. 3666/12.8.2003 έγγραφο Δ. Βραχνεικων με το οποίο ναι μεν μας γνωστοποιεί ότι έχει στην διάθεση του το ποσόν της αποζημίωσης και μας διαβεβαιώνει ότι τούτο επαρκεί σύμφωνα με την εκτίμηση της αξίας του από

την Β ΔΟΥ Πατρών, πλην όμως δεν αναφερει την προθεση και την δυνατοτητα του αποζημιωσης του δικαιουχου για λογαριασμο των παροδιων υποχρεων.

16. Το οικ. 5598/4.9.2003 εγγ. μας δια του οποίου μνημονεύεται η αναγκαιότητα καταβολής από τον Δήμο της απαιτούμενης αποζημίωσης για λογαριασμό και εις βάρος των παρόδιων ιδιοκτητών προκειμένου να επανεπιβληθεί η τροποποίηση.

17. Το γεγονός ότι και μετά το ως άνω έγγραφο μας προς τον Δ. Βραχνεικων ο εν λόγω Δήμος δεν ανταποκρίθηκε.

18.Το γεγονός ότι η Υπηρεσία μας έχει εξαντλήσει όλα τα περιθώρια έρευνας για την συμπλήρωση των λόγων επανεπιβολης της απαλλοτρίωσης και επειδή δεν έχει εξασφαλισθεί γι΄αυτην η απαιτούμενη πίστωση

19. Το γεγονός ότι η Διοίκηση έχει υποχρέωση άμεσης εφαρμογής της 656/00 δικαστικής απόφασης στο οικόπεδο Γεωργοπουλου τοσουτω μάλλον που έχει παρέλθει μεγάλο χρονικό διάστημα από την έκδοση της.

20. Την πάγια Νομολογία του ΣτΕ (απόφαση 2463/80, 3474/85, 2016/97 κ.λπ.) σύμφωνα με την οποία στην προκειμένη περίπτωση δεν απαιτείται η τήρηση της υπό του ΝΔ/τος της 17.7.23 προβλεπόμενης προς έγκριση τροποποίησης του Σχεδίου σχετικής διαδικασίας.

21. Την 3608/2003 βεβαίωση Διοικητικού Εφετείου περί μη κατάθεσης αναίρεσης κατά της 656/00 απόφασης.

22.Την αναγκαιότητα διατήρησης των παράλληλων προς την παραλία οδών καθώς και της πλατείας προκειμένου να επιτευχθεί μετά τη διάνοιξη τους η κυκλοφοριακή αποσυμφόρηση της περιοχής τους καλοκαιρινούς μήνες

23.Το γεγονός ότι τα οικοδομικα τετράγωνα του σχ. Πόλεως Βραχνεικων που ευρίσκονται ένθεν και ένθεν της καθέτου προς την παραλία οδού ,που εμπίπτει μέσα στην ιδιοκτησία Γεωργοπουλου , έχουν μικρό πλάτος, ήτοι 50μ περίπου και επομένως με την κατάργηση της δεν δημιουργείται πολεοδομικό πρόβλημα δεδομένου ότι δεν υπάρχουν άλλες ιδιοκτησίες με πρόσωπο επί αυτής. Περαιτέρω δε η ύπαρξη πολλών μη απαραίτητων πολεοδομικά οδών καθέτων προς την διερχόμενη εντός του οικισμού σιδηροδρομική γραμμή, εγκυμονεί κινδύνους και εν πάση περιπτώσει δυσχεραίνει την λειτουργία του οικισμού.

24. Την ομόφωνη γνωμοδότηση του Περιφερ. ΣΧΟΠ που φαίνεται στο πρακτικό του με αρ. 3 παρ. 1 16.10.2003

Για τους λόγους αυτούς και σε εκτέλεση της 656/00 δικαστικής απόφασης σύμφωνα με την διάταξη του αρ. 29 του Ν. 2831/00 όπως ισχύει και του Ν. 3044/02, αποφασίζουμε:

1. Την τροποποιηση του σχεδιου πολεως Βραχνεικων και την άρση της απαλλοτρίωσης στον χωρο της καθέτου προς την παραλία οδού που εμπίπτει στην ιδιοκτησία Γεωργοπουλου κατά το τμήμα της που περιλαμβάνεται μεταξύ της παραλιακής οδού και της δεύτερης προς αυτήν παραλλήλου.

2. Την εν μέρει επανεπιβολή της απαλλοτρίωσης.

α)στα τμήματα ιδιοκτησίας Γεωργοπουλου που καταλαμβάνονται από τις προς την θάλασσα παραλληλες οδούς ήτοι την παραλιακή οδό και τις δυο προς αυτήν παράλληλες.

β) στην πλατεία που ευρίσκεται επί της προς την παραλιακή πρωτη παράλληλο έτσι ώστε και να εκτελεσθεί η 656/00 απόφαση του Διοικητικού Εφετείου Πατρών και να διασφαλισθεί η συνέχεια του οδικού δικτύου για την αντιμετώπιση των κυκλοφοριακών αναγκών της περιοχής.


Η επανεπιβολη της απαλλοτρίωσης δεν έρχεται σε αντίθεση με την 656/00 απόφαση διότι τα τμήματα στα οποία επανεπιβαλλεται η ως άνω απαλλοτρίωση, είναι τμήματα για τα οποία ο ως άνω ιδιοκτήτης δεν δικαιούται αποζημίωσης ως υπόχρεος αυτοαποζημιωσης.


Η απόφαση αυτή να δημοσιευθεί στην Εφημερίδα της Κυβερνήσεως.

Πάτρα, 4 Νοεμβρίου 2003

Ο Γενικός Γραμματέας Περιφέρειας
ΙΩΑΝΝΗΣ ΠΑΠΑΤΣΑΚΩΝΑΣ


O.T 37
ΕΦ. 25
10,00
07
06
05
08
K 85A
K 86A
K 844
5,00
5,00
14.00
O. T 36
ΕΦ. 31

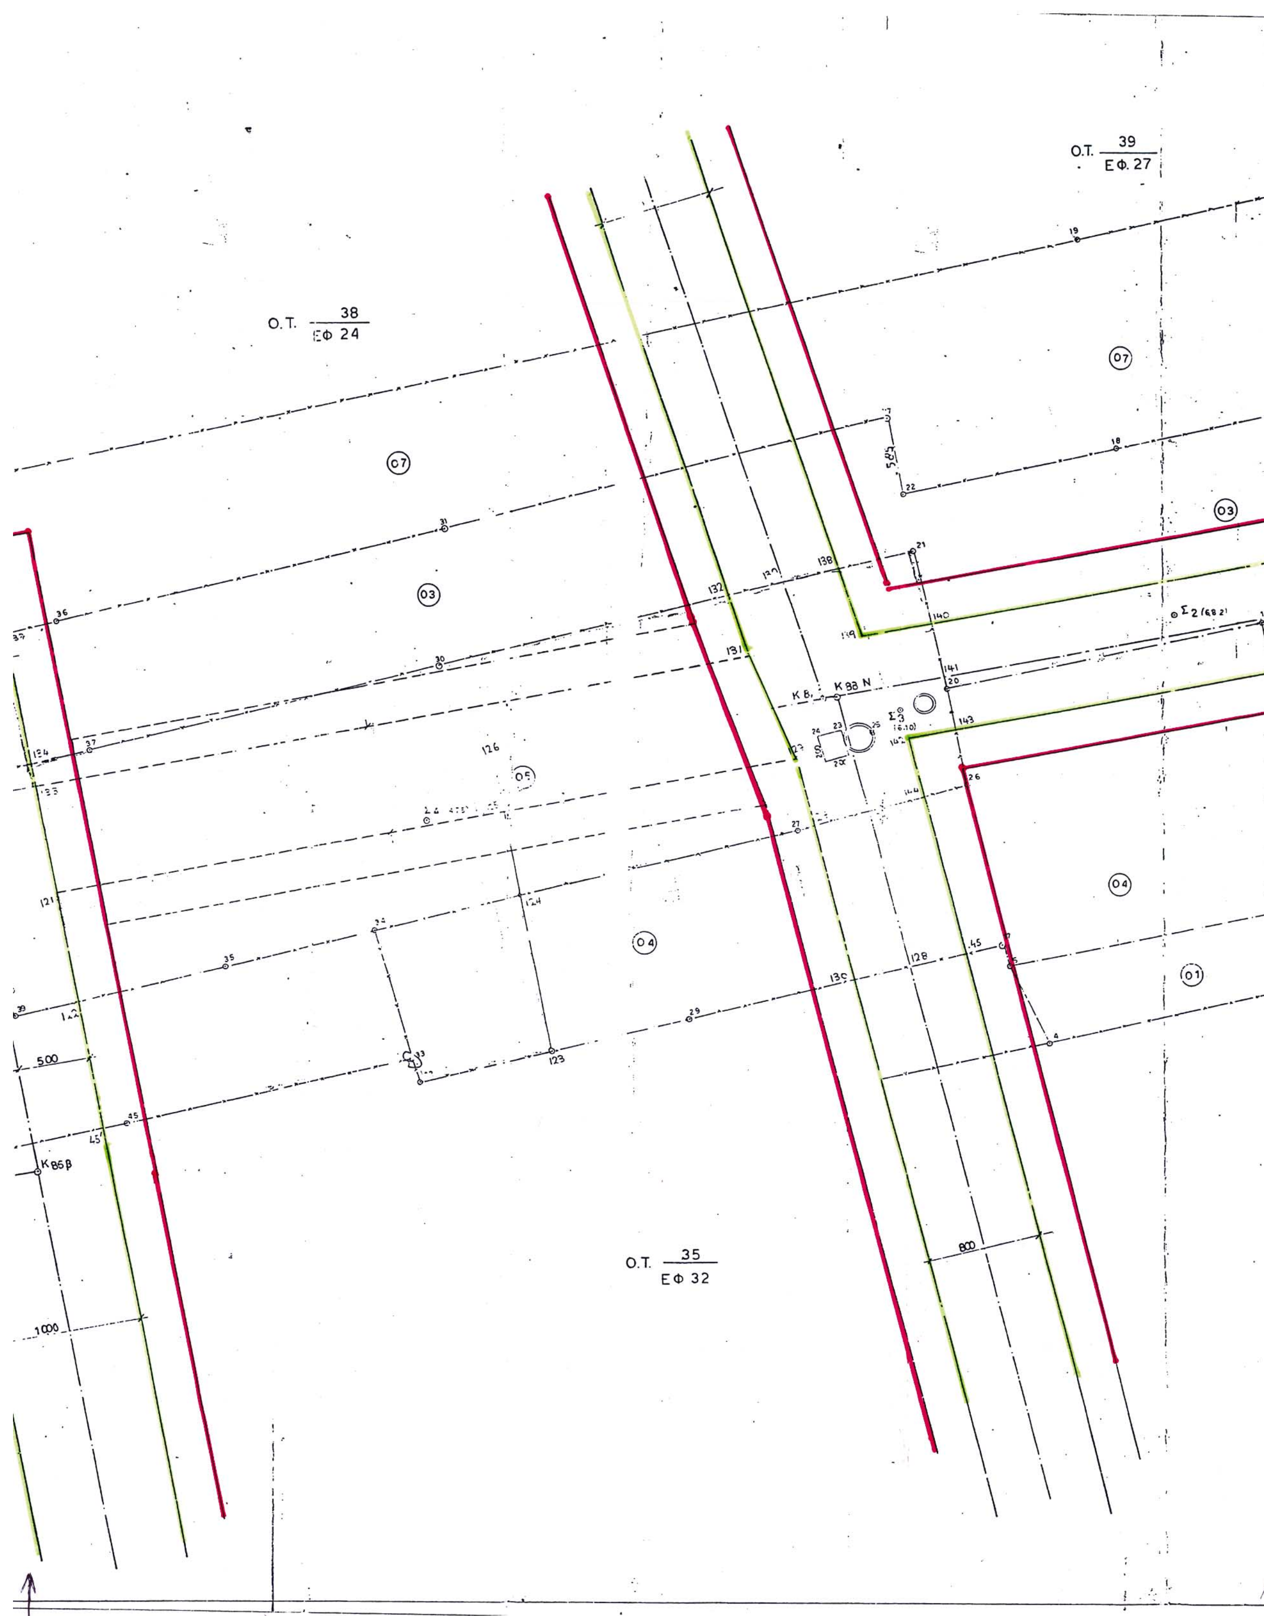
O.T. 39
ΕΦ. 27
O.T. 38
ΕΦ 24
O.T. 35
ΕΦ 32
Κ 8, Κ 93 Ν
Κ 86β
500
1000
800

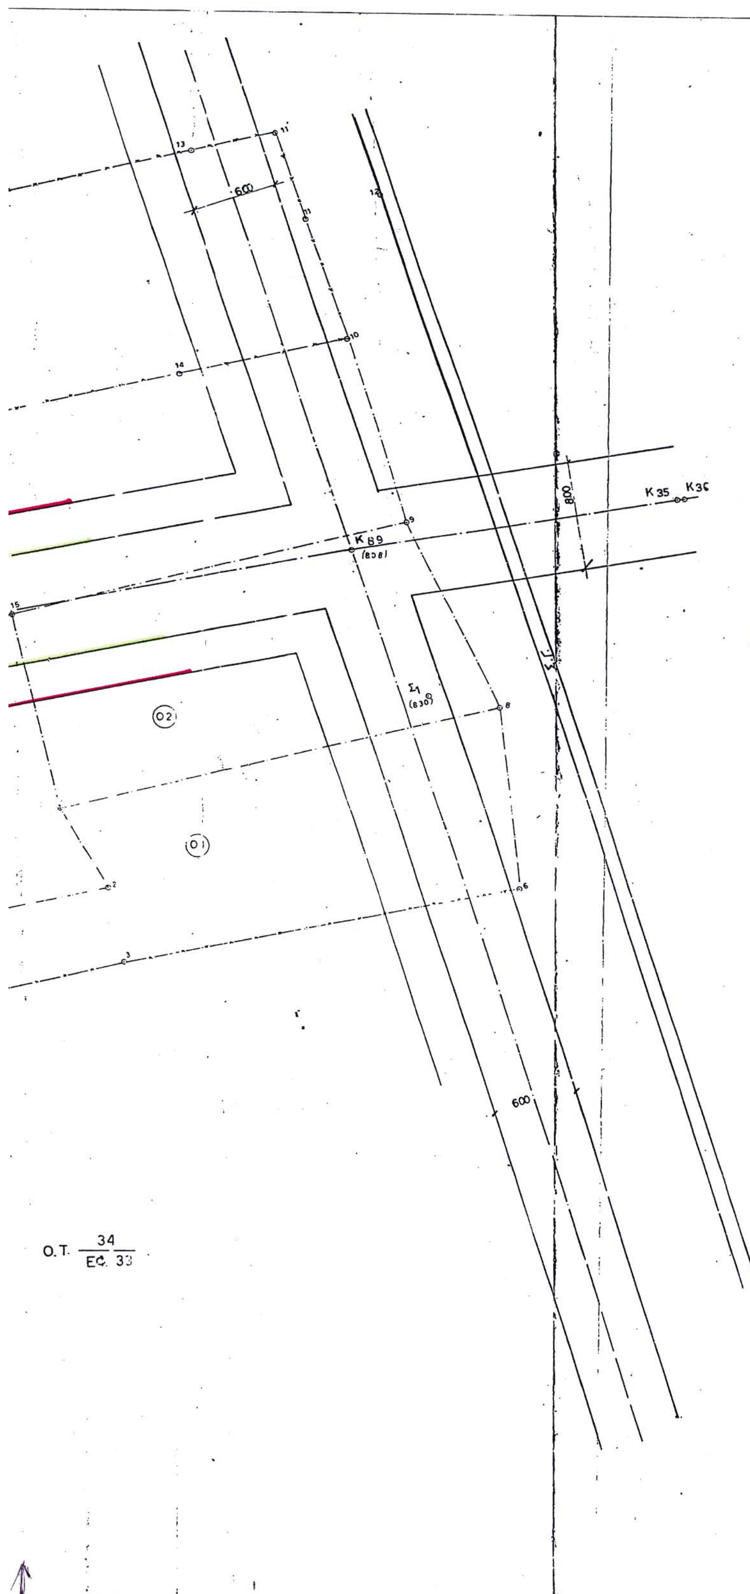

Α/Α	ΑΡΙΘΜΟΣ ΙΔΙΟΚΤ
1	Ο1 (1-8-6-3-4-5-2-
2	Ο2 (1-15-9-8-1)
3	Ο3 (9-15-20-21-30-37-3 36-31-77-22-18-14-10-
4	Ο4 (1-2-5 17-29-32-33-34- 20-15-1)
5	Ο5 (20-26-27-34-35-39-40- 50-58-75-69-68-80-6 61-51-44-41-38-37-30-
6	Ο6 (43-38-41-44-51-61-59- 58-66-74-73-72-71-42-43
7	Ο7 (10-11-11-13-19-86-85- 74-73-72-71-42-43-3 77-22-18-14-10)
8	Ο8 (75-58-50-79-78-47- 34-33-45-46-57-81-82-

ΤΟΠΟΓΡΑΦΙΚΟ ΔΙΑΓΡΑΜΜΑ
ΠΕΡΙΟΧΗΣ ΒΡΑΧΝΕΙΚΩΝ
συνοδευει την υπ αριθ 20/1989
πραξη τακτοποιησεως - προσκυρωσεως και
ανελογισμου αποζημιωσεως ρυμοτομουμενων ιδιοκτησιων
στα οικοδ. τετραγωνα 34, 35, 36, 37, 38, 39.

κλ. 1:200

Διγμα εγκρισης: Η 5519/22-8-72(ΦΕΚ 212Δ)
—//— ρυμοτομιας:
Οροι αρτιοτητας: Κανόνας 15-500
Παρέκκλιση 10-250 (πρό 22-8-1972)
8,5-200 (πρό 12-11-1962)

Πάτρα 3/9/1989

Ο Συντάξας Μηχανικός

ΗΛΙΑΣ. ΣΠΑΘΗΣ
ΤΕΧΝ. ΠΟΛ/ΚΟΣ ΜΗΧΑΝΙΚΟΣ

ΕΘΕΩΡΗΘΗ
Ο Προϊστάμενος Πολ/μίας

ΠΑΝ. ΓΟΥΝΑΡΟΠΟΥΛΟΣ
ΠΟΛ/ΚΟΣ ΜΗΧΑΝΙΚΟΣ

Ελάχιστα όρια οικοπέδων και οικοδομήσιμον σύστημα
ΤΟΜΕΥΣ
Πρόσωπον 15 — 10 — 8,5
Εμβαδόν 500 — 250 — 200

ΚΤΗΣΙΩΝ	ΟΝΟΜΑΤΕΠΩΝΥΜΟ ΙΔΙΟΚΤΗΤΩΝ	ΔΙΕΥΘΥΝΣΗ	ΕΜΒΑΔΟΝ M^2	ΠΑΡΑΤΗΡΗΣΕΙΣ
-2-1)	ΓΕΩΡΓΙΑ ΓΕΩΡΓΟΠΟΥΛΟΥ	ΒΡΑΧΝΕΪΚΑ	529.78	
)	ΑΝΔΡΕΑΣ ΠΑΠΑΧΑΡΑΛΑΜΠΟΥΣ	ΒΡΑΧΝΕΪΚΑ	450.64	
7-38-43- -10-9)	ΕΥΣΤΑΘΙΟΣ ΠΑΠΑΧΑΡΑΛΑΜΠΟΠΟΥΛΟΣ	ΒΡΑΧΝΕΪΚΑ	573.40	
-34-27-26-	ΣΠΗΛΙΟΣ ΜΑΛΤΗΣ	ΒΡΑΧΝΕΪΚΑ	1020.76	
-40-47-78-79- 0-60-59- -30-21-20)	ΚΩΝ/ΝΟΣ ΠΑΝΟΥΤΣΟΠΟΥΛΟΣ	ΒΡΑΧΝΕΪΚΑ	2501.75	
-59-60-80- 2-43)	ΕΥΣΤΑΘΙΟΣ ΚΑΙ ΑΝΤΩΝΙΟΣ ΣΙΩΡΟΚΟΣ	ΒΡΑΧΝΕΪΚΑ	644.44	
85-64-66- 3-36-31- 0)	ΧΑΡΑΛΑΜΠΟΣ ΠΑΠΑΧΑΡΑΛΑΜΠΟΠΟΥΛΟΣ	ΒΡΑΧΝΕΪΚΑ	2556.00	
47-40-39-35- -83-75)	ΑΓΓΕΛΙΚΗ ΠΑΠΑΘΑΝΑΣΟΠΟΥΛΟΥ ΓΕΩΡΓΙΟΣ ΠΑΠΑΘΑΝΑΣΟΠΟΥΛΟΣ ΝΙΚΟΛΑΟΣ —//—	41 HARROW PB STANMORE NSW AUSTRALIA 2048 ΒΡΑΧΝΕΪΚΑ	1197.00	

ΔΙΝΣΗ ΠΕΡΙΒΑΛΛΟΝΤΟΣ & ΧΩΡΟΤΑΞΙΑΣ ΔΥΤ. ΕΛΛΑΔΑΣ
Συνοδεύει την υπ' αριθ. 7203/4-11-03 απόφαση μας περί ...
Πάτρα 13/11/2003
Ο Δ/ντής
ΚΑΛΛΙΟΠΗ ΚΕΡΑΜΙΔΑ
ΑΡΧΙΤΕΚΤΩΝ ΜΗΧΑΝΙΚΟΣ

ΕΘΝΙΚΟ ΤΥΠΟΓΡΑΦΕΙΟ
Για τεχνικούς λόγους στο σχεδιάγραμμα έγινε σμίκρυνση κατά ποσοστό 35 %

ΠΑΤΡΑ 31-5-89
-Ο-
ΜΗΧΑΝΙΚΟΣ
ΠΑΝΟΣ Κ. ΛΕΝΤΖΟΣ
ΑΓΡ. ΤΟΠΟΓΡΑΦΟΣ ΜΗΧΑΝΙΚΟΣ
ΜΕΛΟΣ Τ.Ε.Ε. ΑΡΙΘ. ΜΗΤΡ. 22946
ΑΡΙΘ. ΜΗΤΡ. Π.Γ.Π. 1581
ΚΟΡΙΝΘΟΥ 293 - ΠΑΤΡΑ - ΤΗΛ. 275242

Αριθ. 5279/Τυ (2)

Επικύρωση οριοθέτησης υδατορέματος στον οικισμό Καλύβια Πεζούλας Δήμου Νεβρόπολης Αγράφων.

ΟΓΕΝΙΚΟΣ ΓΡΑΜΜΑΤΕΑΣ
ΠΕΡΙΦΕΡΕΙΑΣ ΘΕΣΣΑΛΙΑΣ

Έχοντας υπόψη:

1. Τις διατάξεις του άρθρου 6 του Ν. 880/79, όπως αυτή τροποποιήθηκαν με το άρθρο 5 του Ν. 3010/2002

2. Το άρθρο 6 του Κτιριοδομικού Κανονισμού (απόφαση 3046/304/3.2.1989, ΦΕΚ 55Δ)

3. Το χωρίς ημερομηνία έγγραφο-επιστολή της «ΛΙΜΝΗ ΜΕΓΔΟΒΑ Α.Ε» προς την Υπηρεσία μας με αρ. πρωτ. 5279/Τυ/29.10.2003) για επικύρωση της οριοθέτησης του υδατορέματος στον Οικισμό Καλύβια Πεζούλας-Δήμου Νεβρόπολης Αγράφων.

4. Την μελέτη οριοθέτησης του υπόψη υδατορέματος που συνέταξε ο Ευθύμιος Χρ. Μυρισιώτης, Τοπ. Μηχανικός και όπως αυτή ελέγχθηκε και θεωρήθηκε από τη Δ/νση Τεχνικών Υπηρεσιών της Νομαρχιακής Αυτοδιοίκησης Καρδίτσας και μας υποβλήθηκε με το πιο πάνω έγγραφο-επιστολή.

5. Το τοπογραφικό διάγραμμα αποτύπωσης του υδατορέματος το οποίο συντάχθηκε από το μηχανικό της παρ. 4, ελέχθηκε και θεωρήθηκε από τη Δ/νση Τεχνικών Υπηρεσιών της Νομαρχιακής Αυτοδιοίκησης Καρδίτσας και του οποίου έγινε ο καθορισμός των οριογραμμών του υπόψη υδατορέματος.

6. Την 118/2003 (πρακτικό αρ. 11/15.10.2003) ομόφωνη γνωμοδότηση υπέρ της οριοθέτησης του υδατορέματος στον οικισμό Καλύβια Πεζούλας-Δήμου Νεβρόπολης Αγράφων.

7. Το γεγονός ότι δεν έχουν επί του παρόντος κατασκευαστεί τα απαιτούμενα υδραυλικά έργα για την υλοποίηση των εν λόγω οριστικών οριογραμμών του υδατορέματος, αποφασίζουμε:

Επικυρώνουμε τις οριογραμμές του υδατορέματος στον οικισμό Καλύβια Πεζούλας-Δήμου Νεβρόπολης Αγράφων, όπως αυτές καθορίστηκαν από τη Δ/νση Τεχνικών Υπηρεσιών της Νομαρχιακής Αυτοδιοίκησης Καρδίτσας και φαίνονται στο τοπογραφικό διάγραμμα της ανωτέρω παρ. 5.

Η απόφαση αυτή να δημοσιευθεί στην Εφημερίδα της Κυβερνήσεως.

Λάρισα, 13 Νοεμβρίου 2003

Ο Γενικός Γραμματέας Περιφέρειας
ΙΩΑΝΝΗΣ ΚΑΡΑΤΖΙΩΤΗΣ

ΕΘΝΙΚΟ ΤΥΠΟΓΡΑΦΕΙΟ
Για τεχνικούς λόγους στο σχεδιάγραμμο έγινε σμίκρυνση κατά ποσοστό 78 %

Υ Π Ο Μ Ν Η Μ Α

Το Γεωδαιτικό Σύστημα Αναφοράς της Αποτύπωσης είναι το "ΕΛΛΗΝΙΚΟ ΓΕΩΔΑΙΤΙΚΟ ΣΥΣΤΗΜΑ ΑΝΑΦΟΡΑΣ 1987"(ΕΓΣΑ-87) με ελλειψοειδές Αναφοράς GRS 80, του οποίου τα στοιχεία είναι:
a=6378137,000
1/f=298,257.222.101
Το θεμελιώδες σημείο αναφοράς είναι το κεντρικό βάθρο του Δορυφορικού Σταθμού Διονύσου με συμβατικές συν/νες.
φ=39 μοίρες 04' 33''.8107 και λ=23 μοίρες 55' 51''.0095
και υψόμετρο Γεωειδούς 7,00 μέτρα.
Οι μετρήσεις έγιναν με real time kinematic GPS SR530 της Leica.
Για την εξάρτηση του τριγωνομετρικού - ψυομετρικού δικτύου χρησιμοποιήθηκε το τριγωνομετρικό βάθρο ΓΥΣ ύψους 1.10 μ. που βρίσκεται στην θέση ΧΕΡΙΚΑ, του οικισμού Καλύβια Πεζούλας με στοιχεία (Χ=303611.234,Υ=4354075.224,Η=798.790)

(1) ΟΡΙΟΓΡΑΜΜΗ ΡΕΜΜΑΤΟΣ
47-46-45-44'-43'-42-41-40-39-38-37-36-35-34-33-32-31-30-29-28-27-26-25-24-23-22-21-20-19-18-17-16-15-14-13-12-11-10-9-8-7-6-5-4-3-2-1-47

Α/Α	ΚΟΡΥΦΗ	X	Y		D
1	[47]	302979.845	4353120.077	[1]-[47]	13.16
2	[46]	302991.172	4353119.706	[47]-[46]	11.33
3	[45]	302997.616	4353119.477	[46]-[45]	6.45
4	[44]	303002.095	4353117.148	[45]-[44]	5.05
5	[43]	303004.746	4353113.950	[44]-[43]	4.15
6	[42]	303006.986	4353109.610	[43]-[42]	4.88
7	[41]	303009.057	4353104.990	[42]-[41]	5.06
8	[40]	303010.112	4353102.469	[41]-[40]	2.73
9	[39]	303012.351	4353101.464	[40]-[39]	2.45
10	[38]	303016.262	4353101.875	[39]-[38]	3.95
11	[37]	303019.759	4353105.290	[38]-[37]	4.87
12	[36]	303022.750	4353105.733	[37]-[36]	3.02
13	[35]	303028.454	4353106.263	[36]-[35]	5.73
14	[34]	303039.349	4353103.666	[35]-[34]	11.70
15	[33]	303042.594	4353103.663	[34]-[33]	3.24
16	[32]	303046.642	4353105.080	[33]-[32]	4.29
17	[31]	303053.241	4353112.439	[32]-[31]	9.88
18	[30]	303055.434	4353114.631	[31]-[30]	3.10
19	[29]	303059.436	4353113.811	[30]-[29]	4.08
20	[28]	303060.501	4353113.181	[29]-[28]	1.24
21	[27]	303076.572	4353111.551	[28]-[27]	16.15
22	[26]	303092.337	4353109.307	[27]-[26]	15.92
23	[25]	303100.110	4353106.965	[26]-[25]	8.12
24	[24]	303098.527	4353101.156	[25]-[24]	6.02
25	[23]	303078.241	4353105.352	[24]-[23]	20.72
26	[22]	303071.760	4353107.062	[23]-[22]	6.70
27	[21]	303067.081	4353108.928	[22]-[21]	5.04
28	[20]	303060.621	4353107.430	[21]-[20]	6.63
29	[19]	303055.114	4353104.672	[20]-[19]	6.16
30	[18]	303054.566	4353098.687	[19]-[18]	6.01
31	[17]	303052.867	4353097.192	[18]-[17]	2.26
32	[16]	303043.416	4353094.432	[17]-[16]	9.85
33	[15]	303041.999	4353095.438	[16]-[15]	1.74
34	[14]	303038.238	4353098.770	[15]-[14]	5.03
35	[13]	303031.882	4353101.192	[14]-[13]	6.80
36	[12]	303026.398	4353102.015	[13]-[12]	5.35
37	[11]	303024.920	4353103.870	[12]-[11]	1.87
38	[10]	303023.229	4353098.541	[11]-[10]	2.88
39	[9]	303017.836	4353096.074	[10]-[9]	5.93
40	[8]	303012.123	4353096.850	[9]-[8]	5.77
41	[7]	303008.009	4353097.444	[8]-[7]	4.16
42	[6]	303004.376	4353098.939	[7]-[6]	3.93
43	[5]	303001.547	4353101.387	[6]-[5]	3.74
44	[4]	302997.982	4353104.950	[5]-[4]	5.04
45	[3]	302993.594	4353107.737	[4]-[3]	5.20
46	[2]	302989.577	4353109.245	[3]-[2]	4.30
47	[1]	302981.397	4353107.062	[2]-[1]	8.08

ΕΛΛΗΝΙΚΗ ΔΗΜΟΚΡΑΤΙΑ
ΝΟΜΑΡΧΙΑΚΗ ΑΥΤΟΔΙΟΙΚΗΣΗ ΚΑΡΔΙΤΣΑΣ
ΔΝΣΗ ΤΕΧΝΙΚΩΝ ΥΠΗΡΕΣΙΩΝ
ΜΠΛΑΤΣΟΥΚΑ 24 - 43100
ΤΗΛ.: (24410) 21432

ΔΙΑΓΡΑΜΜΑ ΚΑΘΟΡΙΣΜΟΥ ΟΡΙΟΓΡΑΜΜΩΝ ΥΔΑΤΟΡΕΜΑΤΟΣ
ΙΔΙΟΚΤΗΣΙΑΣ "ΛΙΜΝΗΣ ΜΕΓΔΟΒΑ Α.Ε."
ΙΣΟΔΙΑΣΤΑΣΗ 2.00/4.00 μ.
ΕΝΤΟΣ ΤΟΥ ΟΙΚΙΣΜΟΥ ΚΑΛΥΒΙΑ ΠΕΖΟΥΛΑΣ

ΘΕΣΗ :
ΕΝΤΟΣ ΟΙΚΙΣΜΟΥ ΚΑΛΥΒΙΑ ΠΕΖΟΥΛΑΣ
ΔΗΜΟΥ ΝΕΒΡΟΠΟΛΗΣ ΑΓΡΑΦΩΝ
ΝΟΜΟΥ ΚΑΡΔΙΤΣΑΣ

ΚΛΙΜΑΚΑ 1:500
ΑΡ. ΣΧΕΔΙΟΥ : Τ3
ΑΡΧΕΙΟ : /ΖΕΥΓΑΡΑΣ/

ΕΛΕΓΧΘΗΚΕ
Για τον έλεγχο του Τοπογραφικού Διαγράμματος και τον Καθορισμό της (47-46-45-44'-43'-42-......-47') σύμφωνα με την παρ. 3Β, άρθρο 5, Ν. 3010/2002
Καρδίτσα 10/10/2003
ΧΡΗΣΤΟΣ ΚΑΨΑΛΗΣ
ΜΗΧ. ΜΗΧΑΝΙΚΟΣ

ΘΕΩΡΗΘΗΚΕ
Για τον έλεγχο του Τοπογραφικού Διαγράμματος και τον Καθορισμό της (47-46-45-44'-43'-42-......-47) σύμφωνα με την παρ. 3Β, άρθρο 5, Ν. 3010/2002
Καρδίτσα 10/10/2003
ΧΑΡΑΛΑΜΠΟΣ ΠΟΛΥΖΟΠΟΥΛΟΣ
ΠΟΛ. ΜΗΧ. με Β' ΔΝΤΗ

ΕΠΙΚΥΡΩΝΕΤΑΙ
Με την 5279/Tυ/13-11-03 Απόφαση Γεν. Γραμματέα Περιφέρειας Θεσσαλίας.
Λάρισα 13/11/2003
Ο Προϊστάμενος Δ.Δ.Ε. Περιφέρειας Θεσσαλίας
ΚΩΝ/ΝΟΣ ΦΑΛΟΥΤΣΟΣ
ΠΟΛ. ΜΗΧ. με Β' ΔΝΤΗ

ΕΛΛΗΝΙΚΗ ΔΗΜΟΚΡΑΤΙΑ
ΠΕΡΙΦΕΡΕΙΑ ΘΕΣΣΑΛΙΑΣ
Δ/ΝΣΗ ΔΗΜ. ΕΡΓΩΝ

ΔΗΜΟΤΙΚΟΣ ΔΡΟΜΟΣ ΠΡΟΣ ΛΙΜΝΗ
ΔΗΜΟΤΙΚΟΣ ΔΡΟΜΟΣ
ΝΟΜΑΡΧΙΑΚΟΣ ΔΡΟΜΟΣ ΠΡΟΣ ΚΑΡΔΙΤΣΑ
ΝΟΜΑΡΧΙΑΚΟΣ ΔΡΟΜΟΣ ΠΡΟΣ ΝΕΟΧΩΡΙ
ΙΔΙΟΚΤΗΣΙΑ "ΛΙΜΝΗΣ ΜΕΓΔΟΒΑ Α.Ε."